


LEGENDA

P	Aree a parcheggio	G	Aree a verde per il gioco e il riposo
	Aree destinate alla viabilità	+ + + +	Aree a colture specializzate (E12)
	Aree a capacità insediativa esaurita (B2)	CD	Edifici a cambio di destinazione d'uso ammessi ai fini residenziali (art. 16-b)
	Aree residenziali di nuovo impianto (B7)	CDA	Edifici a cambio di destinazione d'uso ammessi a fini residenziali con ampliamento
	Aree agricole coltive (E1)	— — — — —	Perimetrazione centro abitato
	Aree amucciamento rurale (E3)		Fascia di rispetto alla viabilità
	Collettore principale fognario		Acquedotto

TERRITORIO INTERAMENTE SOGGETTO A VINCOLO IDROGEOLOGICO

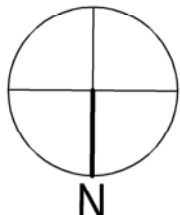

REGIONE PIEMONTE



PROVINCIA DI ALESSANDRIA

COMUNE DI GAVI


PIANO REGOLATORE GENERALE COMUNALE
VARIANTE 2008-V8

PROGETTO PRELIMINARE

26/01/2026

IL TECNICO

IL SEGRETARIO

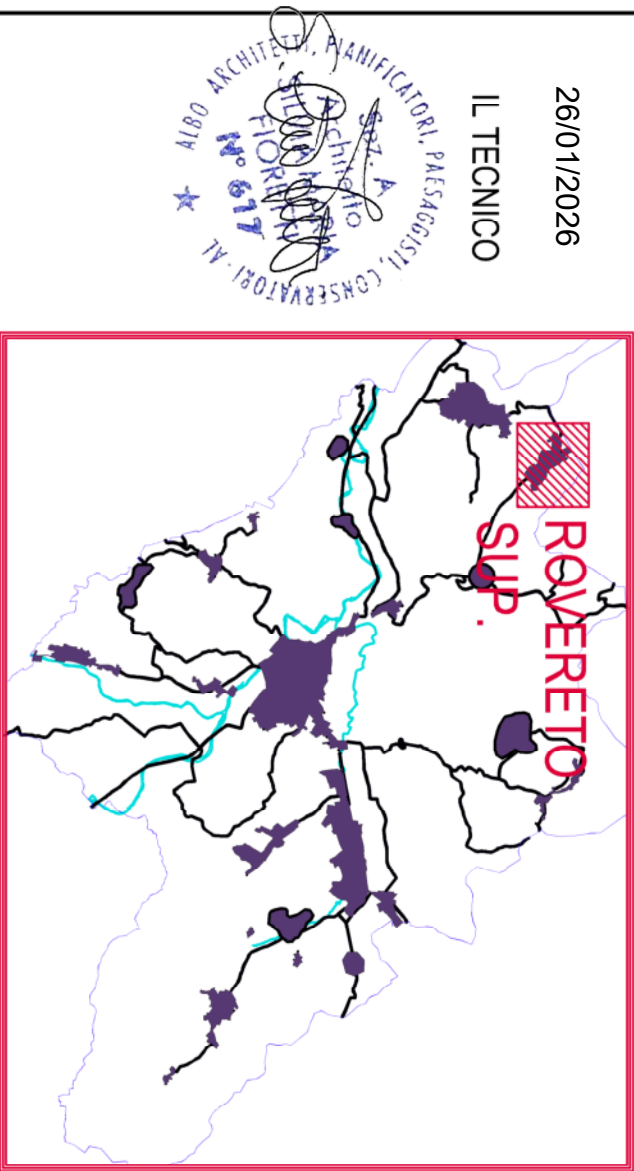

P.R.G.C. approvato con D.G.R. n. 136-35318 del 13.02.1990
Variante strutturale anno 1993 approvata con D.G.R. n. 2722978 del 21.09.1993
Variante strutturale anno 1997 approvata con D.G.R. n. 9-23478 del 22.12.1997
Variante strutturale Variante anno 2007 approvata con D.G.R. n. 1349133 del 30.12.2002
Variante strutturale Variante anno 2008 approvata con D.C.C. n. 04 del 13.05.2011 (con adeguamento contenuto nel PAI)
Variante 2008-V1* (Var. parz. n.1) art. 17, comma 7° L.R. 56/77 e s.m.i., approvata con D.C.C. n.15 del 29.11.2012
Variante 2008-V2* (Var. parz. n.2) art. 17, comma 5° L.R. 56/77 e s.m.i., approvata con D.C.C. n.15 del 29.11.2012
Variante 2008-V3* (Var. parz. n.3) art. 17, comma 12° lettera b) L.R. 56/77 e s.m.i., approvata con D.C.C. n.22 del 20.11.2016
Variante 2008-V4* (Var. parz. n.4) art. 17, comma 5° L.R. 56/77 e s.m.i., approvata con D.C.C. n.5 del 29.04.2019
Variante 2008-V5* (Var. parz. n.5) art. 17, comma 5° L.R. 56/77 e s.m.i., approvata con D.C.C. n.27 del 21.09.2022
Variante 2008-V6* (Var. parz. n.6) art.17 comma 12° L.R. 56/77 e s.m.i., approvata con D.C.C. n.22 del 28.11.2025
Variante 2008-V7* (Var. parz. n.7) art.17 comma 12° L.R. 56/77 e s.m.i., approvata con D.C.C. n.32 del 23.12.2025
Variante 2008-V8* (Var. parz. n.8) art.17 comma 5° L.R. 56/77 e s.m.i.,
Adottata con Delibera di Consiglio Comunale N° 1 del 30/01/2026
Deposita presso la segreteria comunale
Publicata per estratto all'atto pretorio per 30 giorni consecutivi a partire dal

IL RESPONSABILE
DEL PROCEDIMENTO

Scala: 1/2000 Tavola

Revisione	Descriz.	Data	Redatto	Verificato
1				

ROVERETO SUPERIORE
OPERE DI URBANIZZAZIONE - ACQUEDOTTO E FOGNATURA

11.6

